
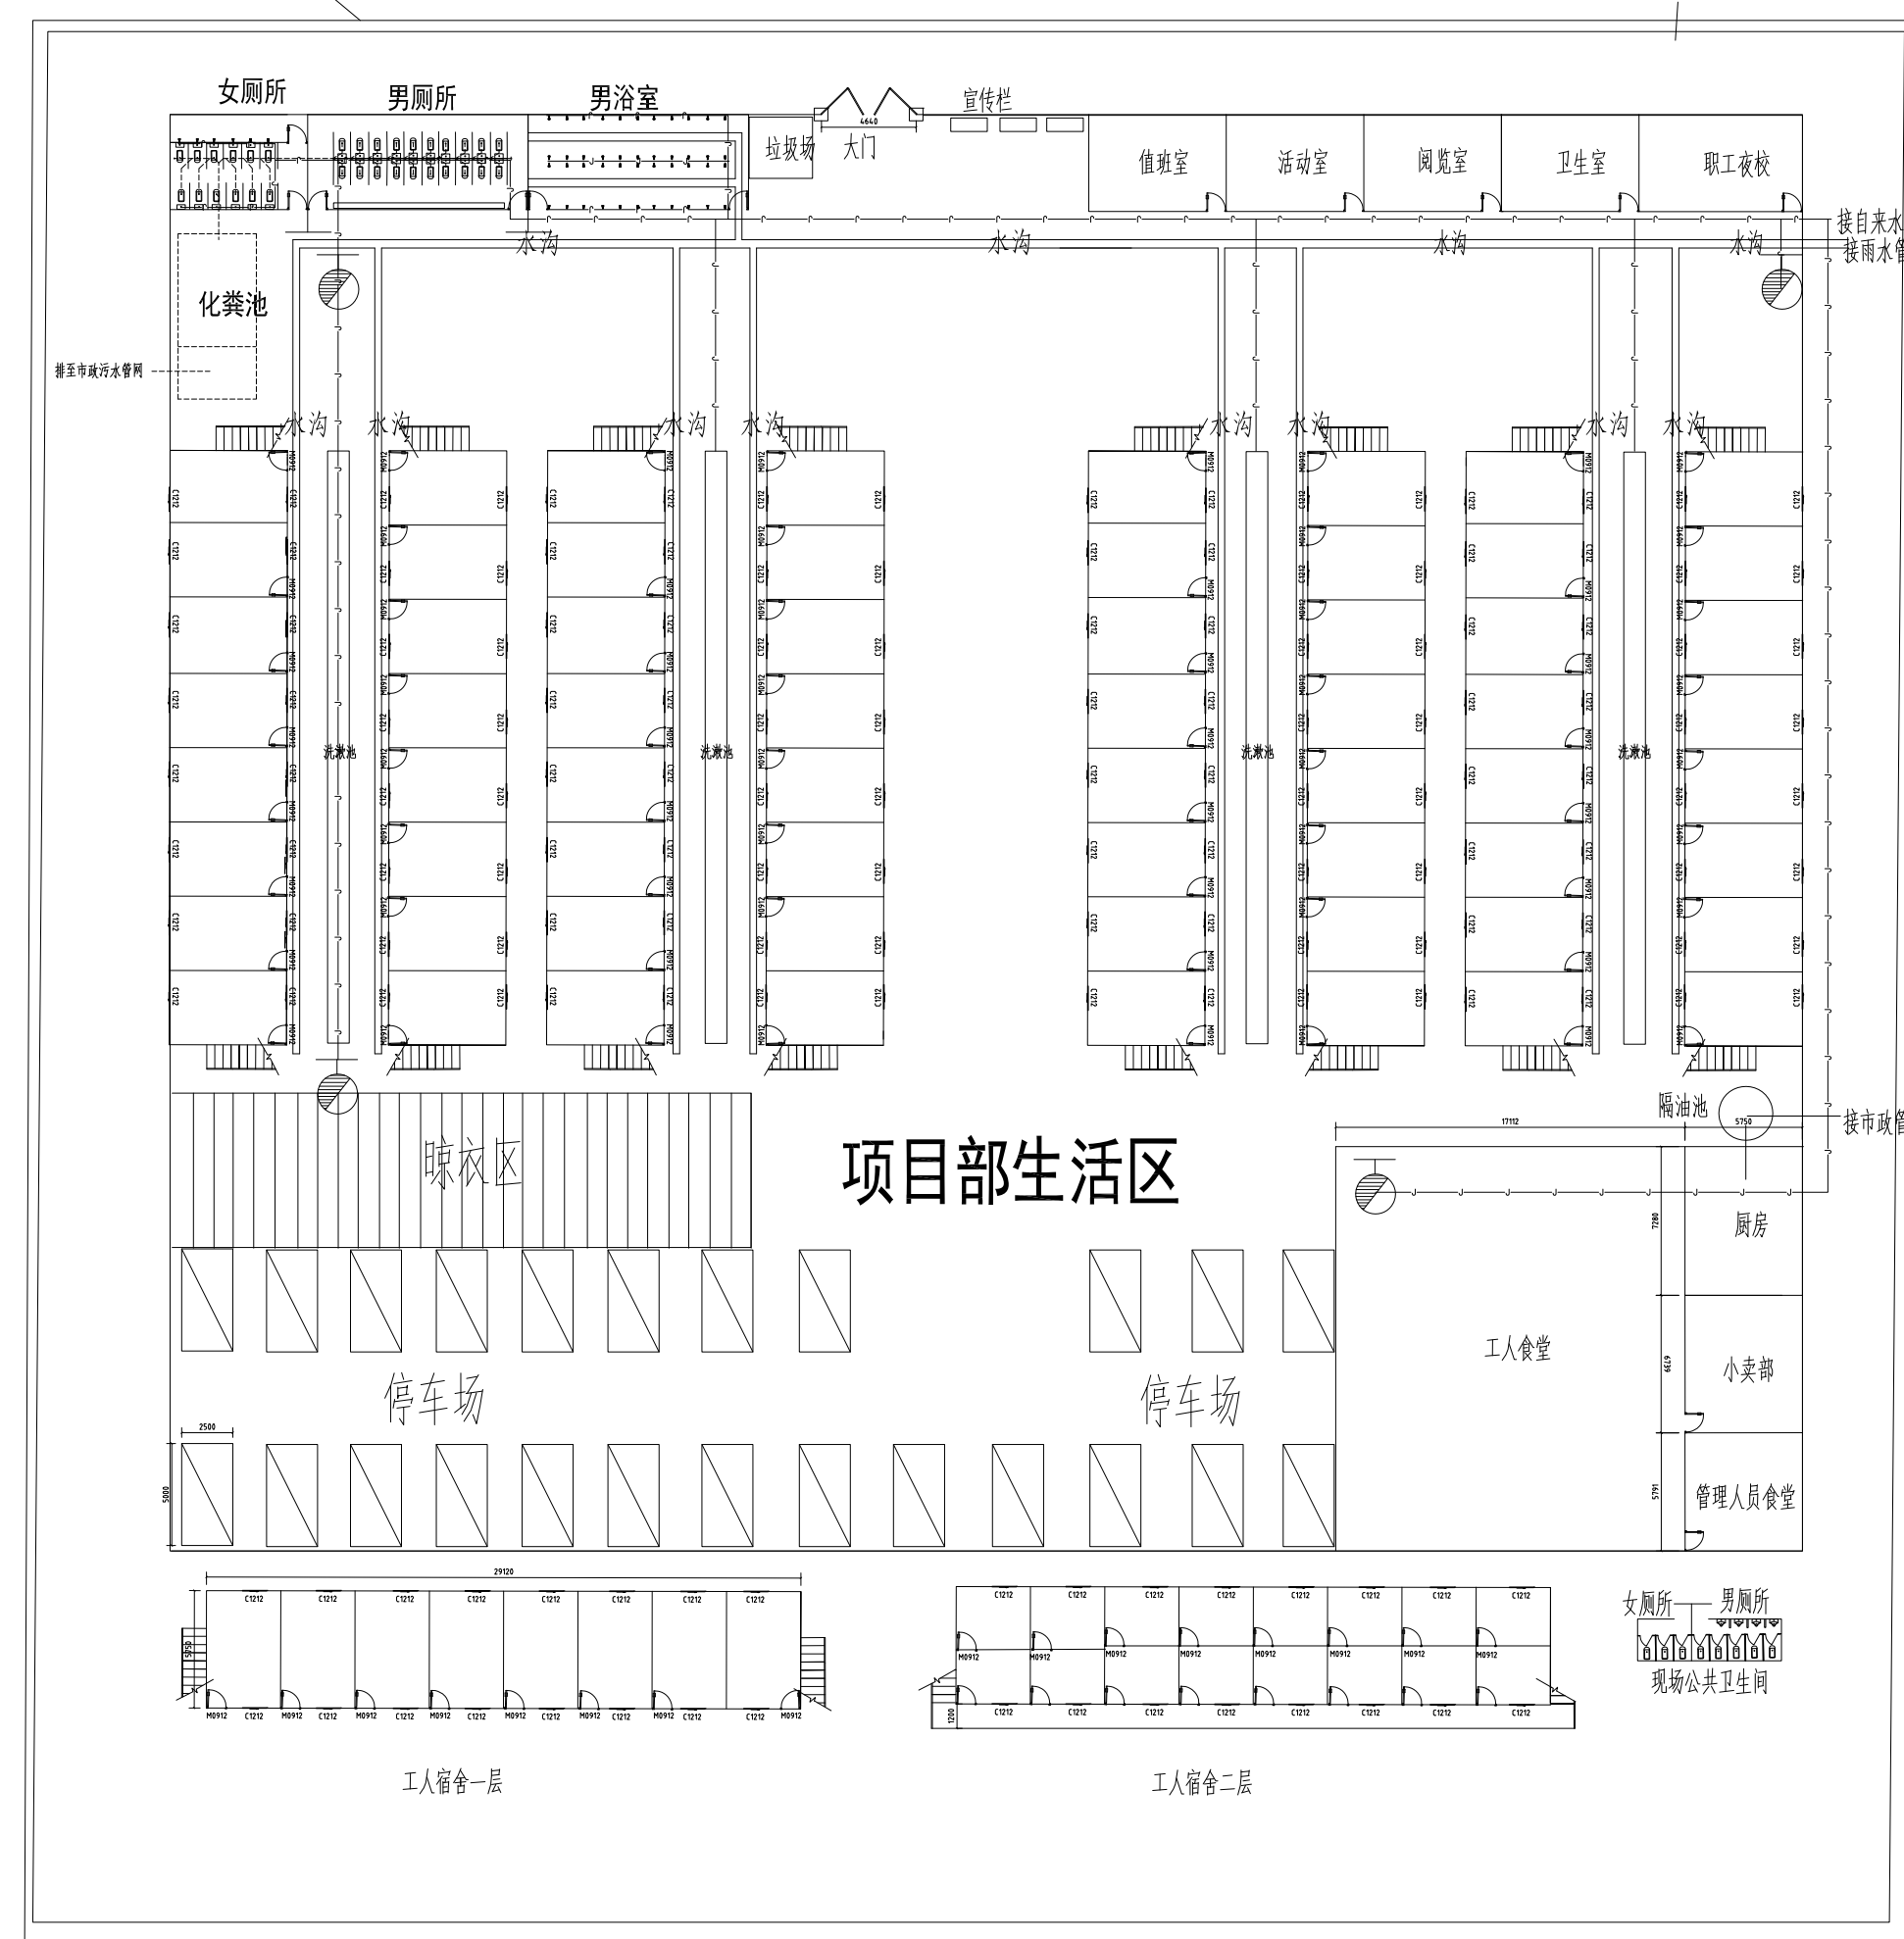


# 编制说明:

- 1、在施工现场开始施工前硬化一条施工临时道路，设大门出入口及次出入口各一个，形成贯通临时消防通道。在主出入口处设车辆清洗池，满足文明施工要求。
- 2、商业门面依靠塔吊吊运，为基础和结构施工提供水平及垂直运输，尽量避免因塔吊在其基础施工阶段配合塔吊石渣过于频繁。
- 3、在1#~4#楼塔与临时道路之间设加工区三个，9#、10#楼和14#、15#楼塔楼间空隙位楼间增设加工区各一个，待主体结构完成到总进度计划要求的砌筑施工时，加工区相应增设沙石堆场、搅拌场。
- 4、生活区建设位置由甲方指定位置修建。

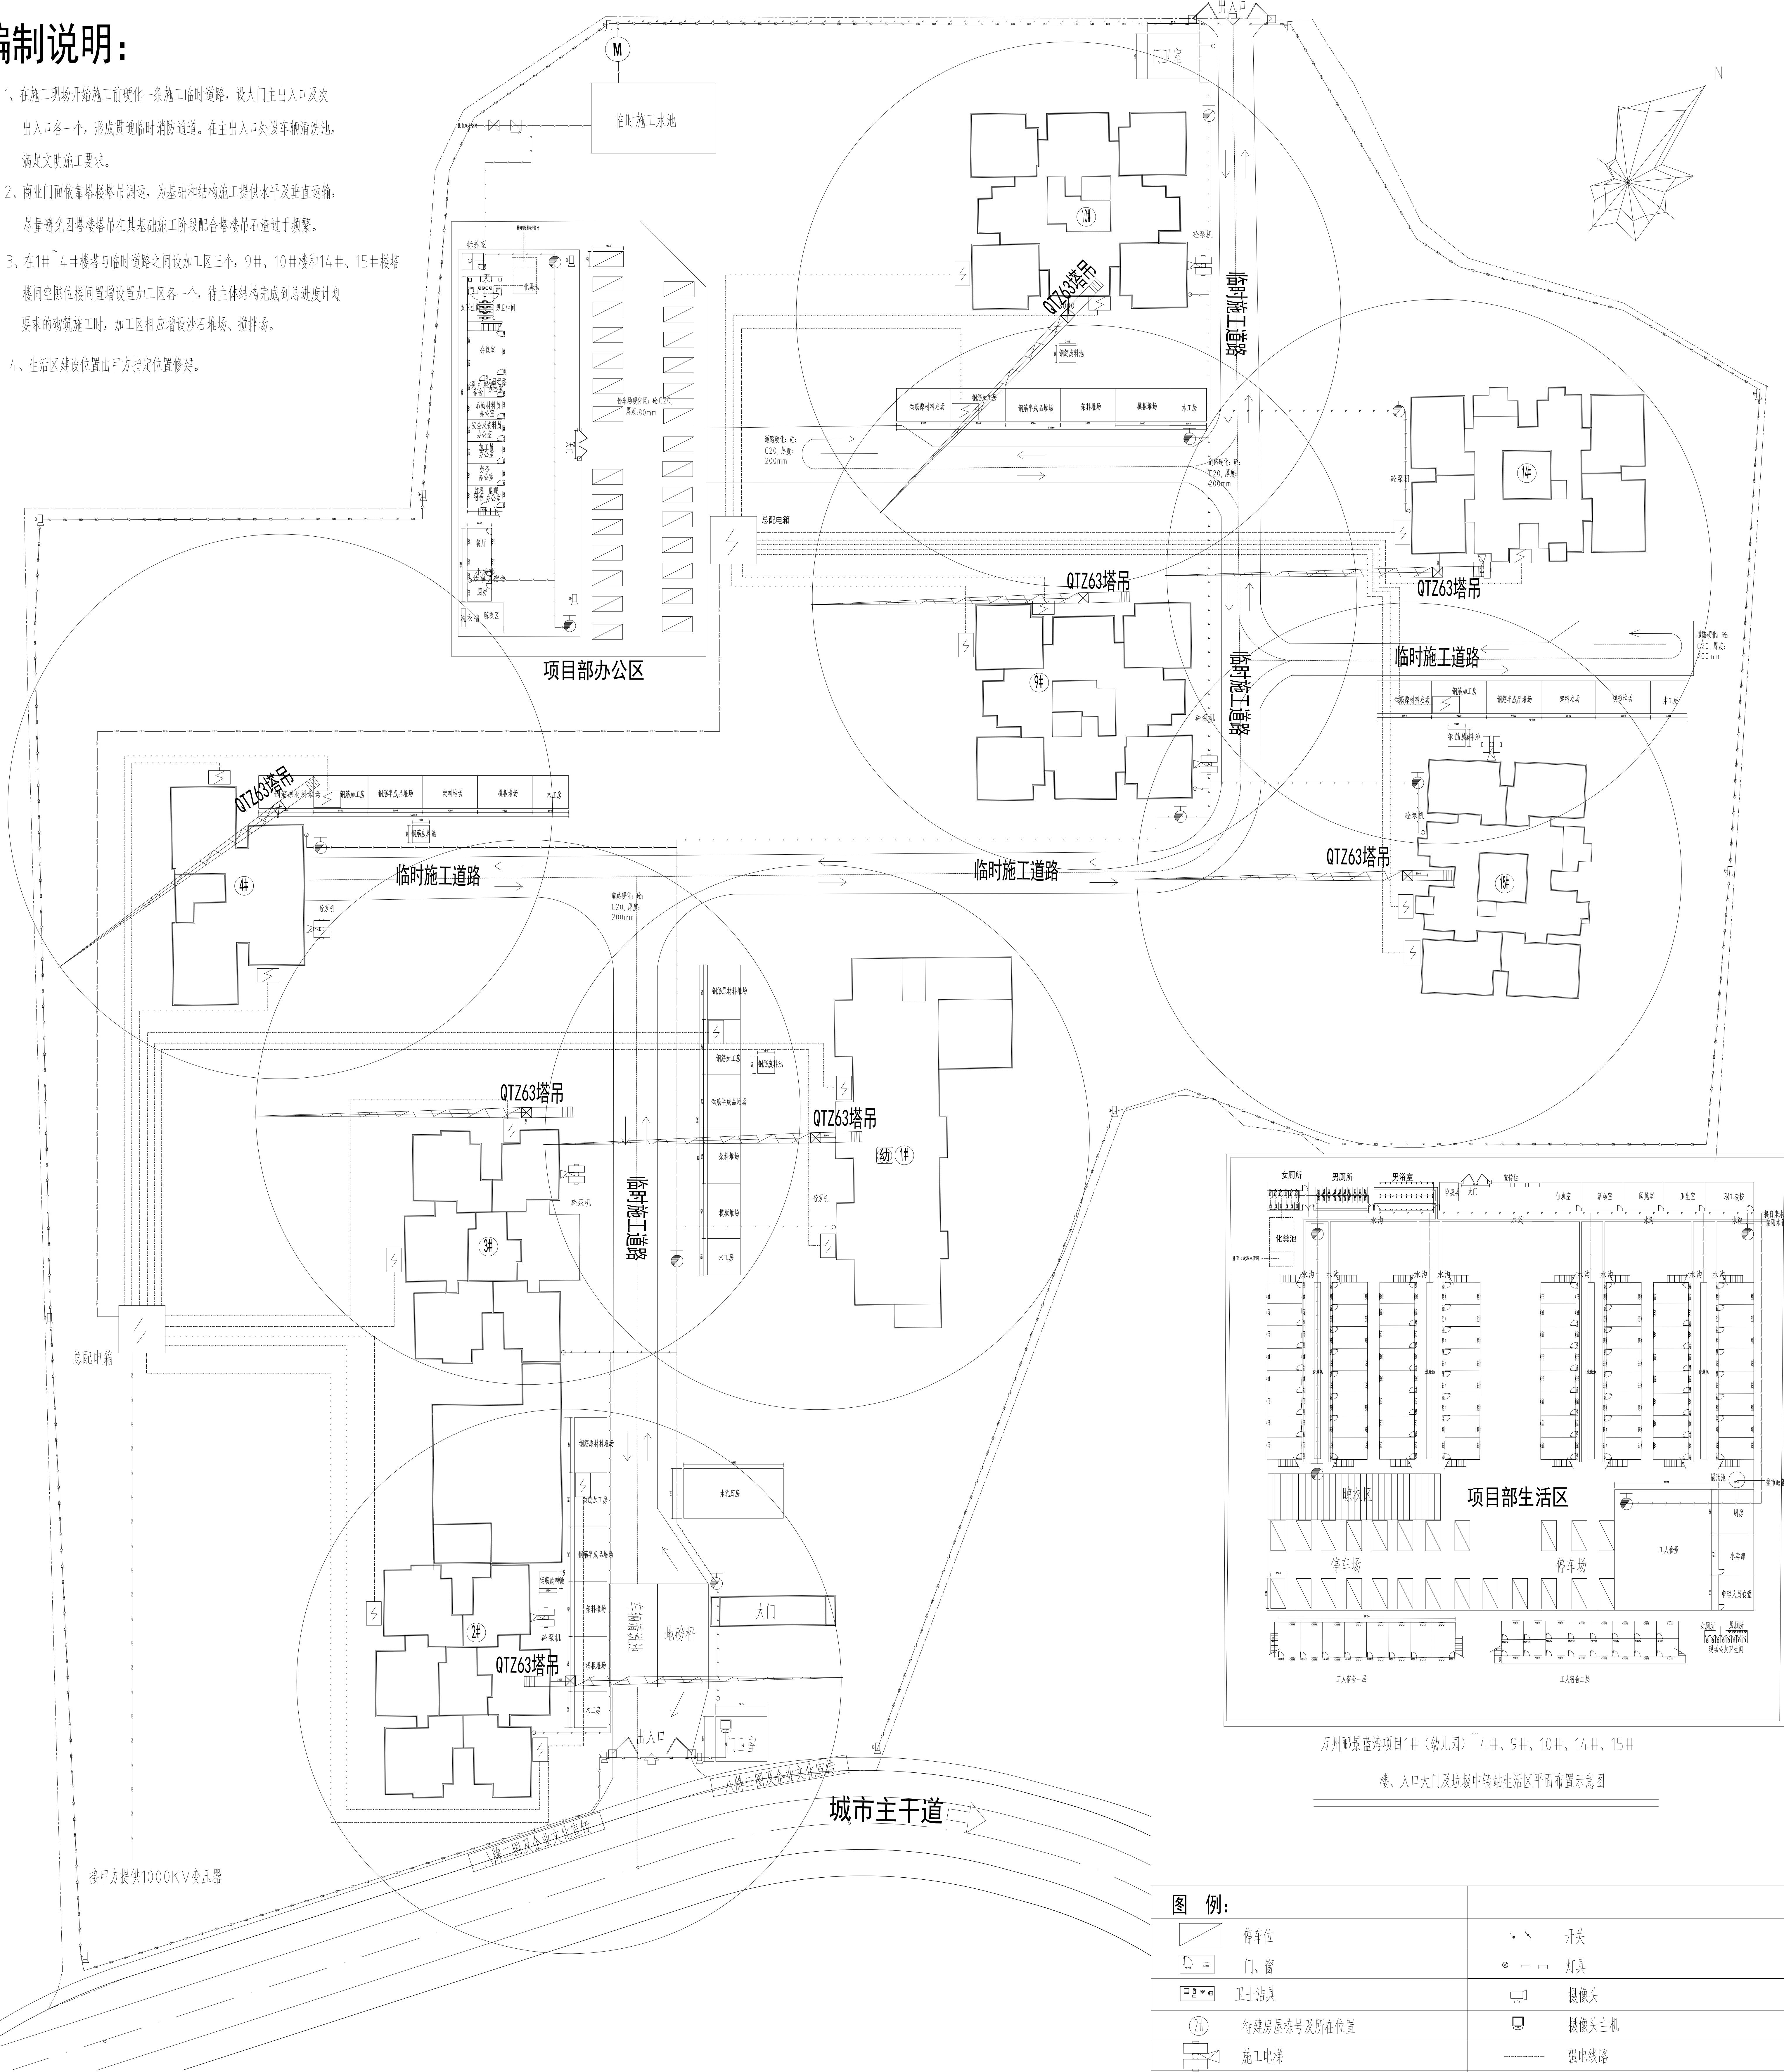

万州郦景蓝湾项目1#(幼儿园)~4#、9#、10#、14#、15#楼、入口大门及垃圾中转站工程平面布置示意图

# 万州郦景蓝湾项目1#(幼儿园)~4#、9#、10#、14#、15#楼、入口大门及垃圾中转站工程平面布置示意图

图例:	
	停车位
	门、窗
	卫生洁具
	待建房屋转号及所在位置
	施工电梯
	磅秤
	搅拌机
	分配电箱
	总配电箱
	砼输送泵车
	强弱电插座
	开关
	灯具
	摄像头
	摄像头主机
	强电线路
	水泵
	摄像头线路
	阀门
	消防栓
	给水管道
	排水管道